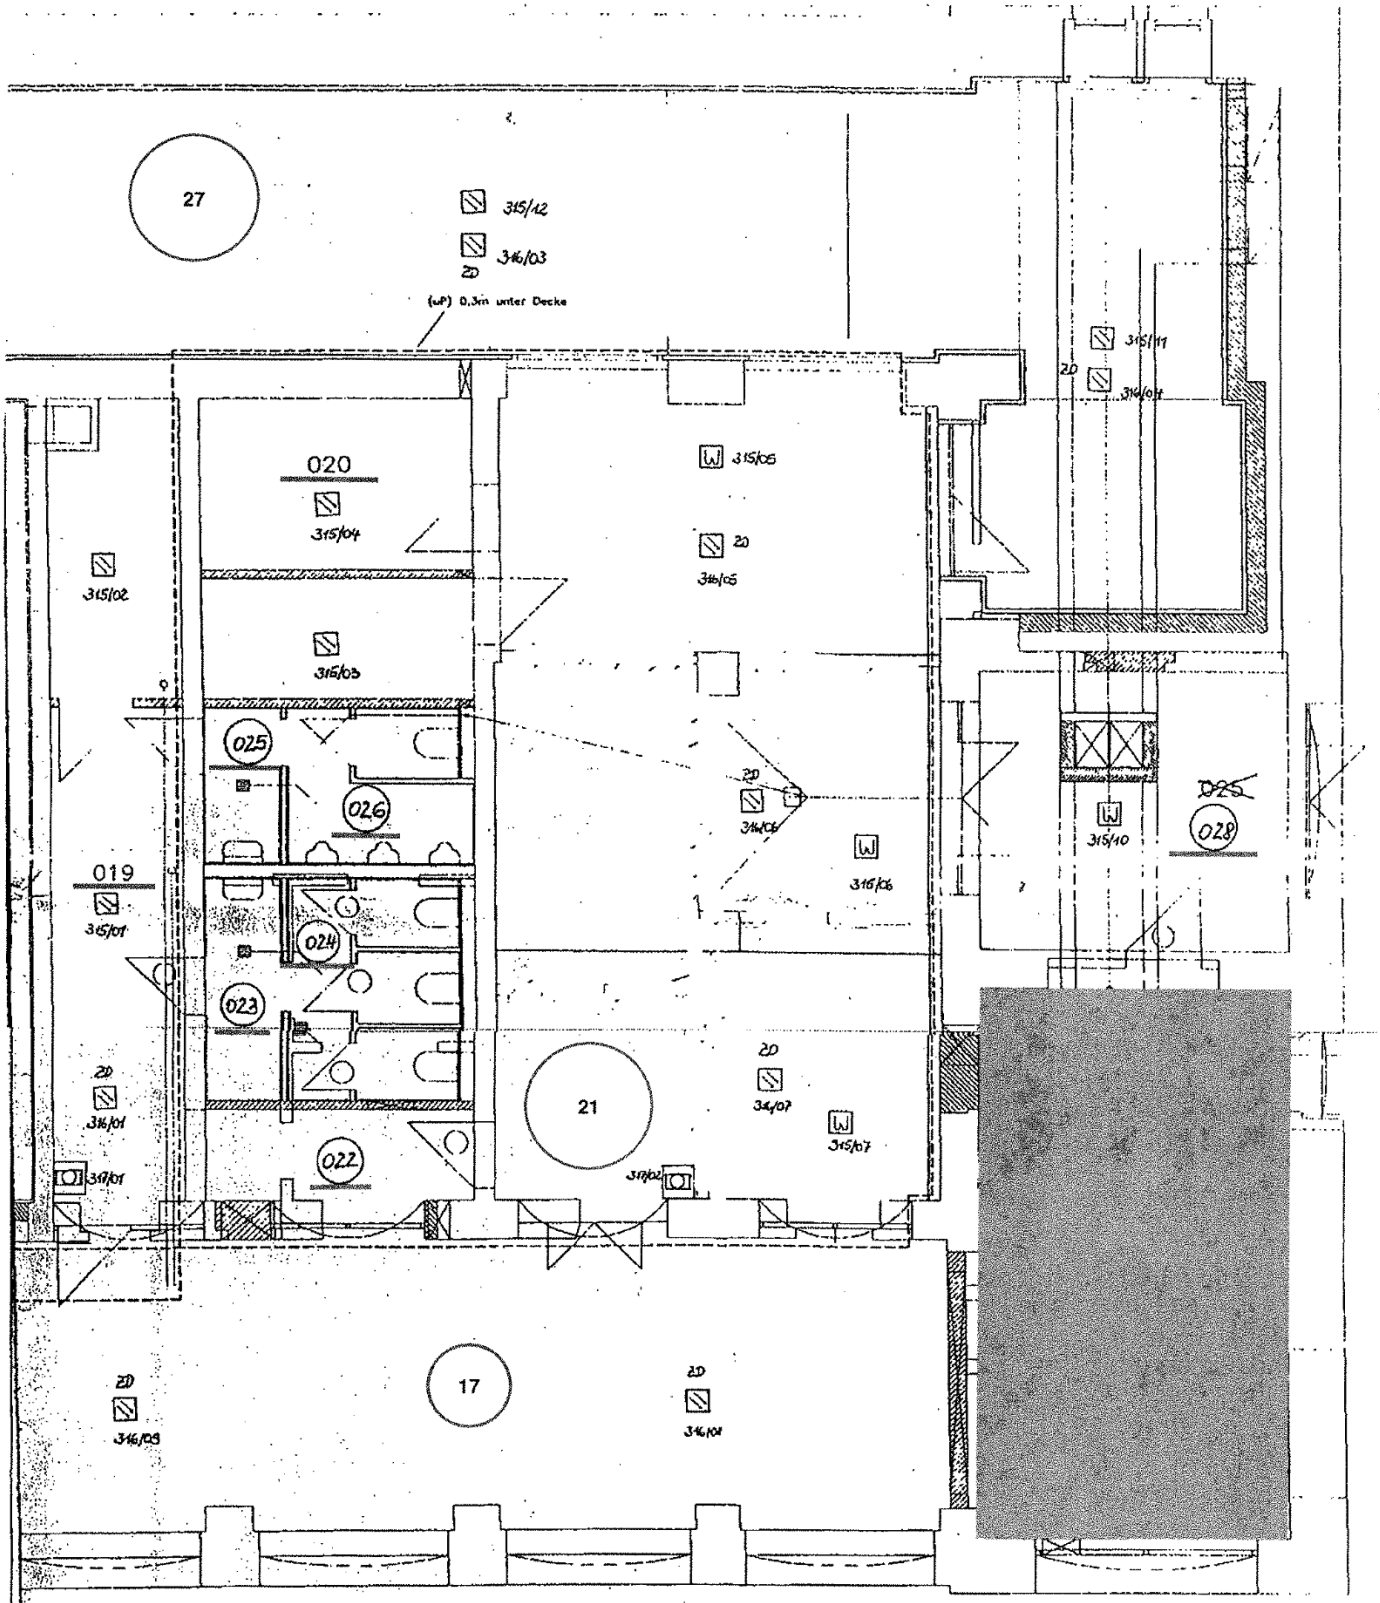

Grundriss Kneipe Kugel

			Projekt: Neustadthalle Neustadt / Sachsen
Änd.	Dat.	Änd. Hinweis	
	Datum	Name	
Bearb.:	04.01.08		
Gez.:	04.01.08	Roder	

Anlage 5.1

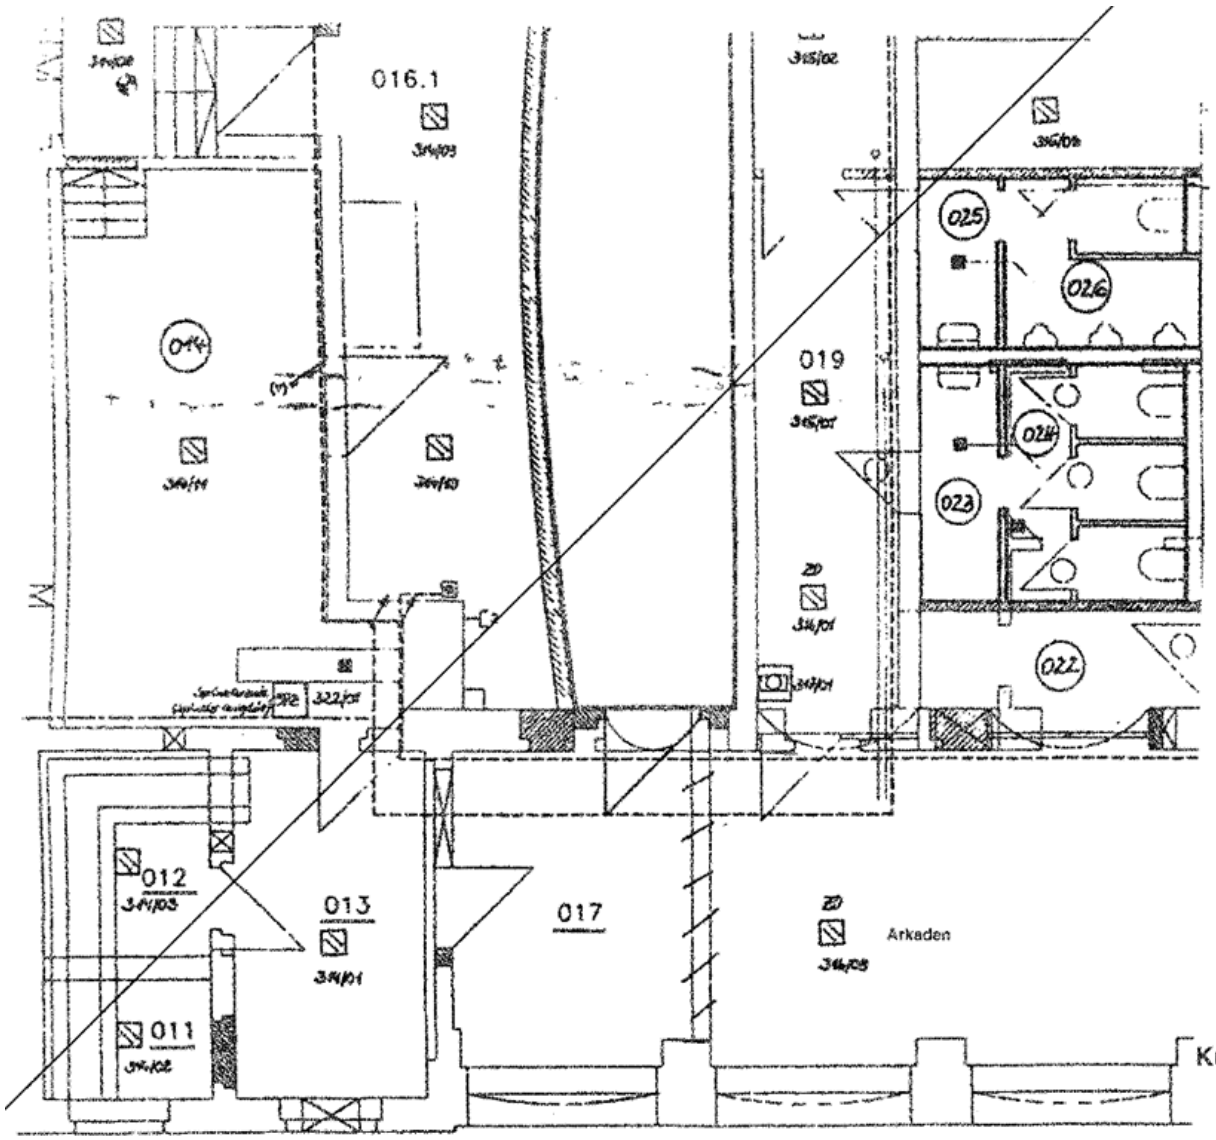

Kugel Lageräume